

Сведения выписки об основных характеристиках и зарегистрированных правах на объект недвижимости (земельный участок)

Реквизиты выписки

Наименование	Значение
Дата формирования выписки	25.03.2024
Регистрационный номер	****-*** / ****-*****

Реквизиты поступившего запроса

Наименование	Значение
Дата поступившего запроса	25.03.2024
Дата получения запроса органом регистрации прав	25.03.2024

Сведения об объекте недвижимости - земельном участке

Наименование	Значение
Дата постановки на учет/ регистрации	08.12.2020 10:10:59
Кадастровый номер	42:24:0101011:2029
Номер кадастрового квартала	42:24:0101011
Вид объекта недвижимости	002001001000, Земельный участок
Вид земельного участка	01, Землепользование
Вид категории	003002000000, Земли населенных пунктов
По документу	склады
Площадь	009, Уточненная площадь
Значение в кв. метрах	3508
Погрешность	21
Адрес в соответствии с ФИАС (Текст)	Российская Федерация, Кемеровская область - Кузбасс, Кемеровский городской округ, г. Кемерово, ул. Механизаторов.
Кадастровая стоимость	2763742.72

Сведения о правах и правообладателях

Наименование	Значение
Сведения о праве и правообладателях	
Дата постановки на учет/ регистрации	08.12.2020 10:10:59
Вид зарегистрированного вещного права	001001000000, Собственность
Номер регистрации вещного права	42:24:0101011:2029-42/070/2020-1
Сведения о правообладателе	город Кемерово

Статус записи об объекте недвижимости

Наименование	Значение
Статус записи об объекте недвижимости	Сведения об объекте недвижимости имеют статус "актуальные"


Земельные участки

Номер точки	X	Y	Описание закреп.	Погрешность, м
-------------	---	---	------------------	----------------

42:24:0101011:2029

Система координат:				
МСК-42 (Кемеровская область зона 1), зона 1				
1				
4	619650.72	1334504.43	-	0,1
3	619630.16	1334494.95	-	0,1
21	619605.58	1334553.85	-	0,1
22	619609.89	1334555.70	-	0,1
23	619586.29	1334629.17	-	0,1
2	619554.47	1334705.51	-	0,1
1	619564.17	1334708.89	-	0,1
7	619570.59	1334696.59	-	0,1
8	619640.59	1334528.89	-	0,1

План (чертеж, схема) земельного участка

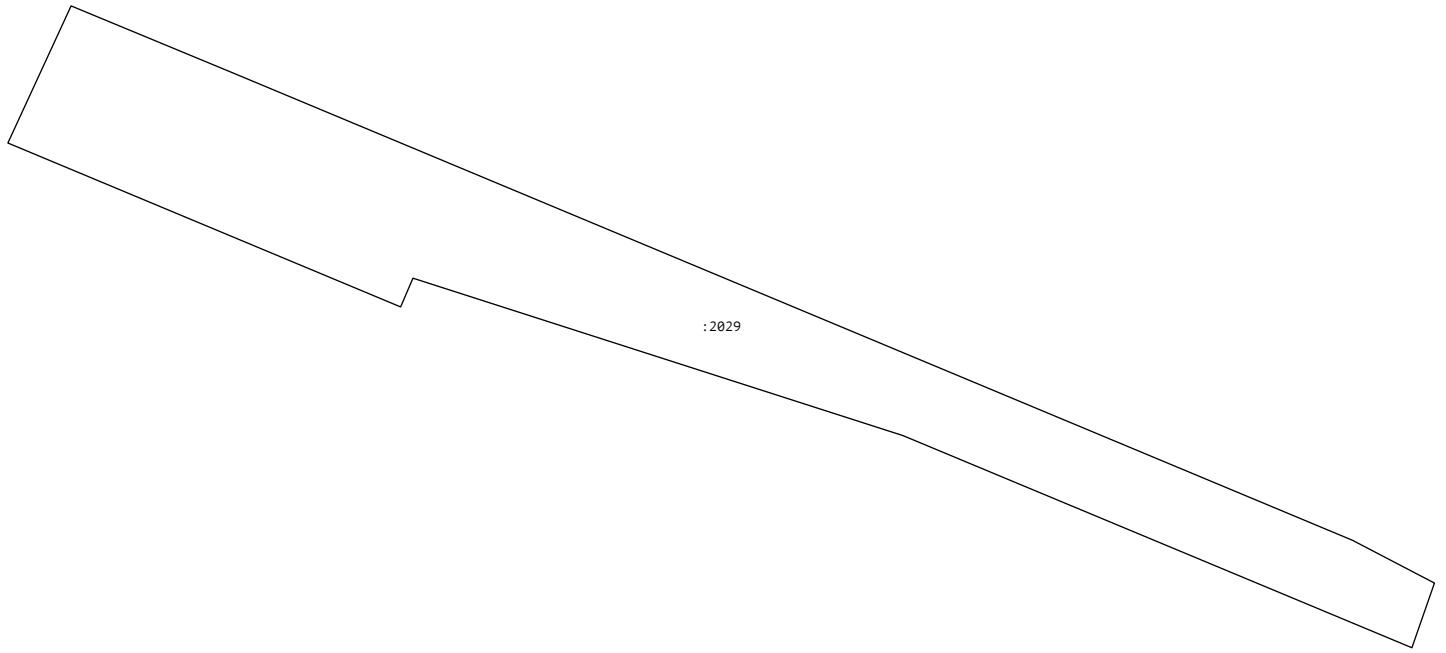

Масштаб 1:4000